



GoldenHills

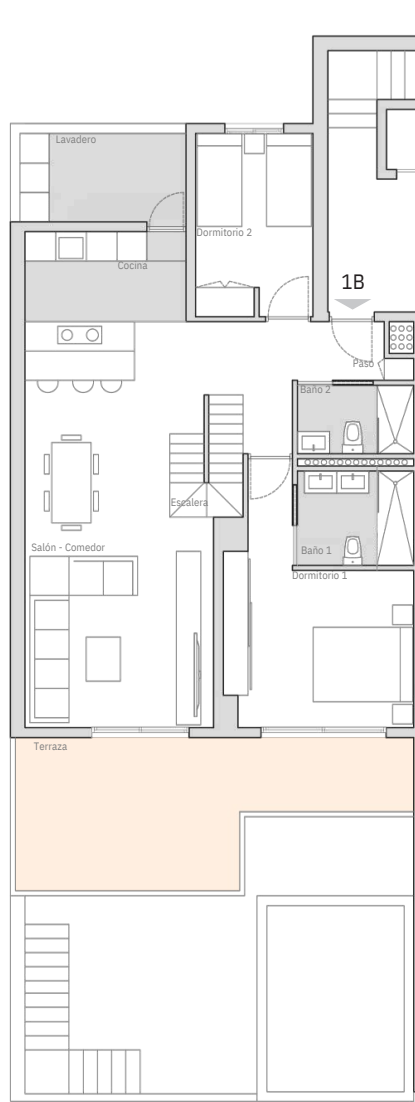

PLANTA BAJA

Escala: 1/100

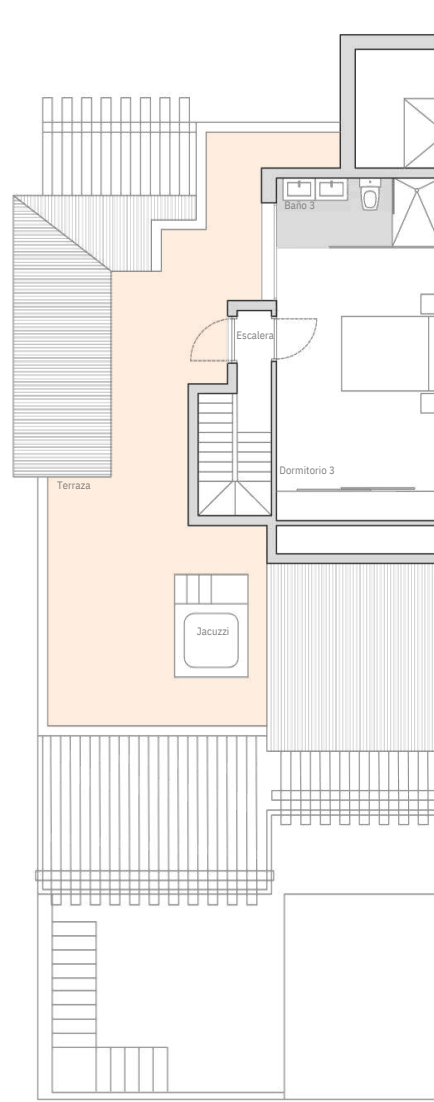

PLANTA ALTA

Escala: 1/100

CUADRO DE SUPERFICIES

VIVIENDA 3-1-1B		MÓDULO 3
PLANTA BAJA		SUP. ÚTIL
PASEO	14.55 m ²	
SALÓN - COMEDOR	33.90 m ²	
COCINA	8.75 m ²	
LAVADERO	5.95 m ²	
DORMITORIO 1	14.55 m ²	
BAÑO 1	4.60 m ²	
DORMITORIO 2	9.00 m ²	
BAÑO 2	3.30 m ²	
TOTAL	94.60 m²	
TERRAZA		19.75 m ²
PLANTA PRIMERA		SUP. ÚTIL
ESCALERA	4.90 m ²	
DORMITORIO 3	18.75 m ²	
BAÑO 3	4.80 m ²	
TOTAL	28.45 m²	
TOTAL SUP. ÚTIL	123.05 m²	
TOTAL SUP. CONST. + COMUNES	178.69 m²	
SUP. PLAZA GARAJE + COMUNES	60.04 m²	

TERRAZA DESCUBIERTA	32.15 m ²
JACUZZI	3.15 m ²

