
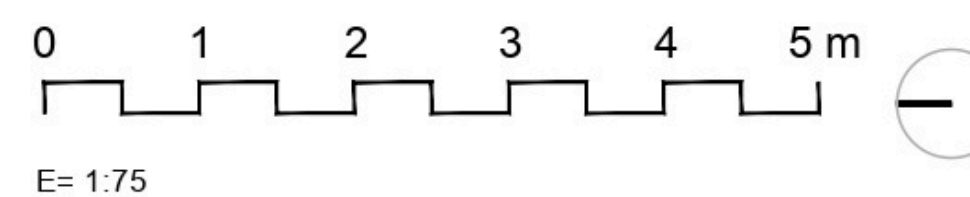
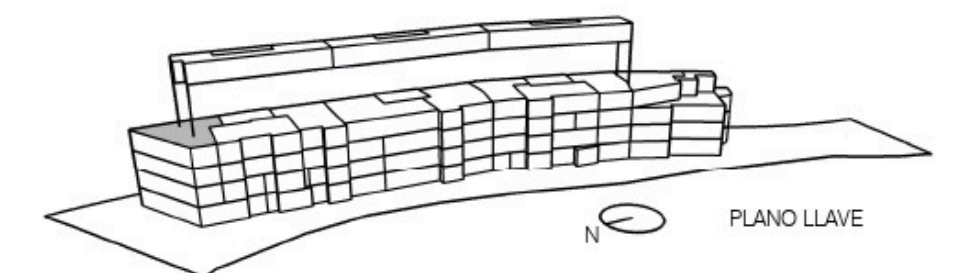


VIVIENDA 433	SUPERFICIES	
		ÚTILES M ²
PLANTA TERCERA		94,45
TERRAZA CUBIERTA		0,00
TERRAZA DESCUBIERTA		34,86
PATIO INGLÉS		0,00
		34,86
TOTAL ÚTILES		129,31
TOTAL SUP. ÚTIL SEGÚN DECRETO BOJA 218/2005		103,89
SUP. CONSTRUIDA (i.p.p.z.c.)		130,62
TOTAL SUP. CONSTRUIDA SEGÚN DECRETO BOJA 218/2005		125,55



EL PRESENTE DOCUMENTO ES DE CARÁCTER INFORMATIVO Y PODRÁ EXPERIMENTAR VARIACIONES POR EXIGENCIAS TÉCNICAS DEL PROYECTO.
 TODO EL MOBILIARIO, INCLUIDO EL DE LA COCINA, ES MERAMENTE INFORMATIVO.
 LAS SUPERFICIES EXPRESADAS PUEDEN EXPERIMENTAR MODIFICACIONES POR RAZONES DE ÍNDOLE TÉCNICA EN EL DESARROLLO DE LA EJECUCIÓN DE LAS OBRAS.
 LAS SUPERFICIES INDICADAS A CONTINUACIÓN ESTÁN CALCULADAS CONFORME AL DECRETO 218/2005 DE INFORMACIÓN AL CONSUMIDOR EN LA COMPRAVENTA Y ARRENDAMIENTO DE VIVIENDAS DE ANDALUCÍA.

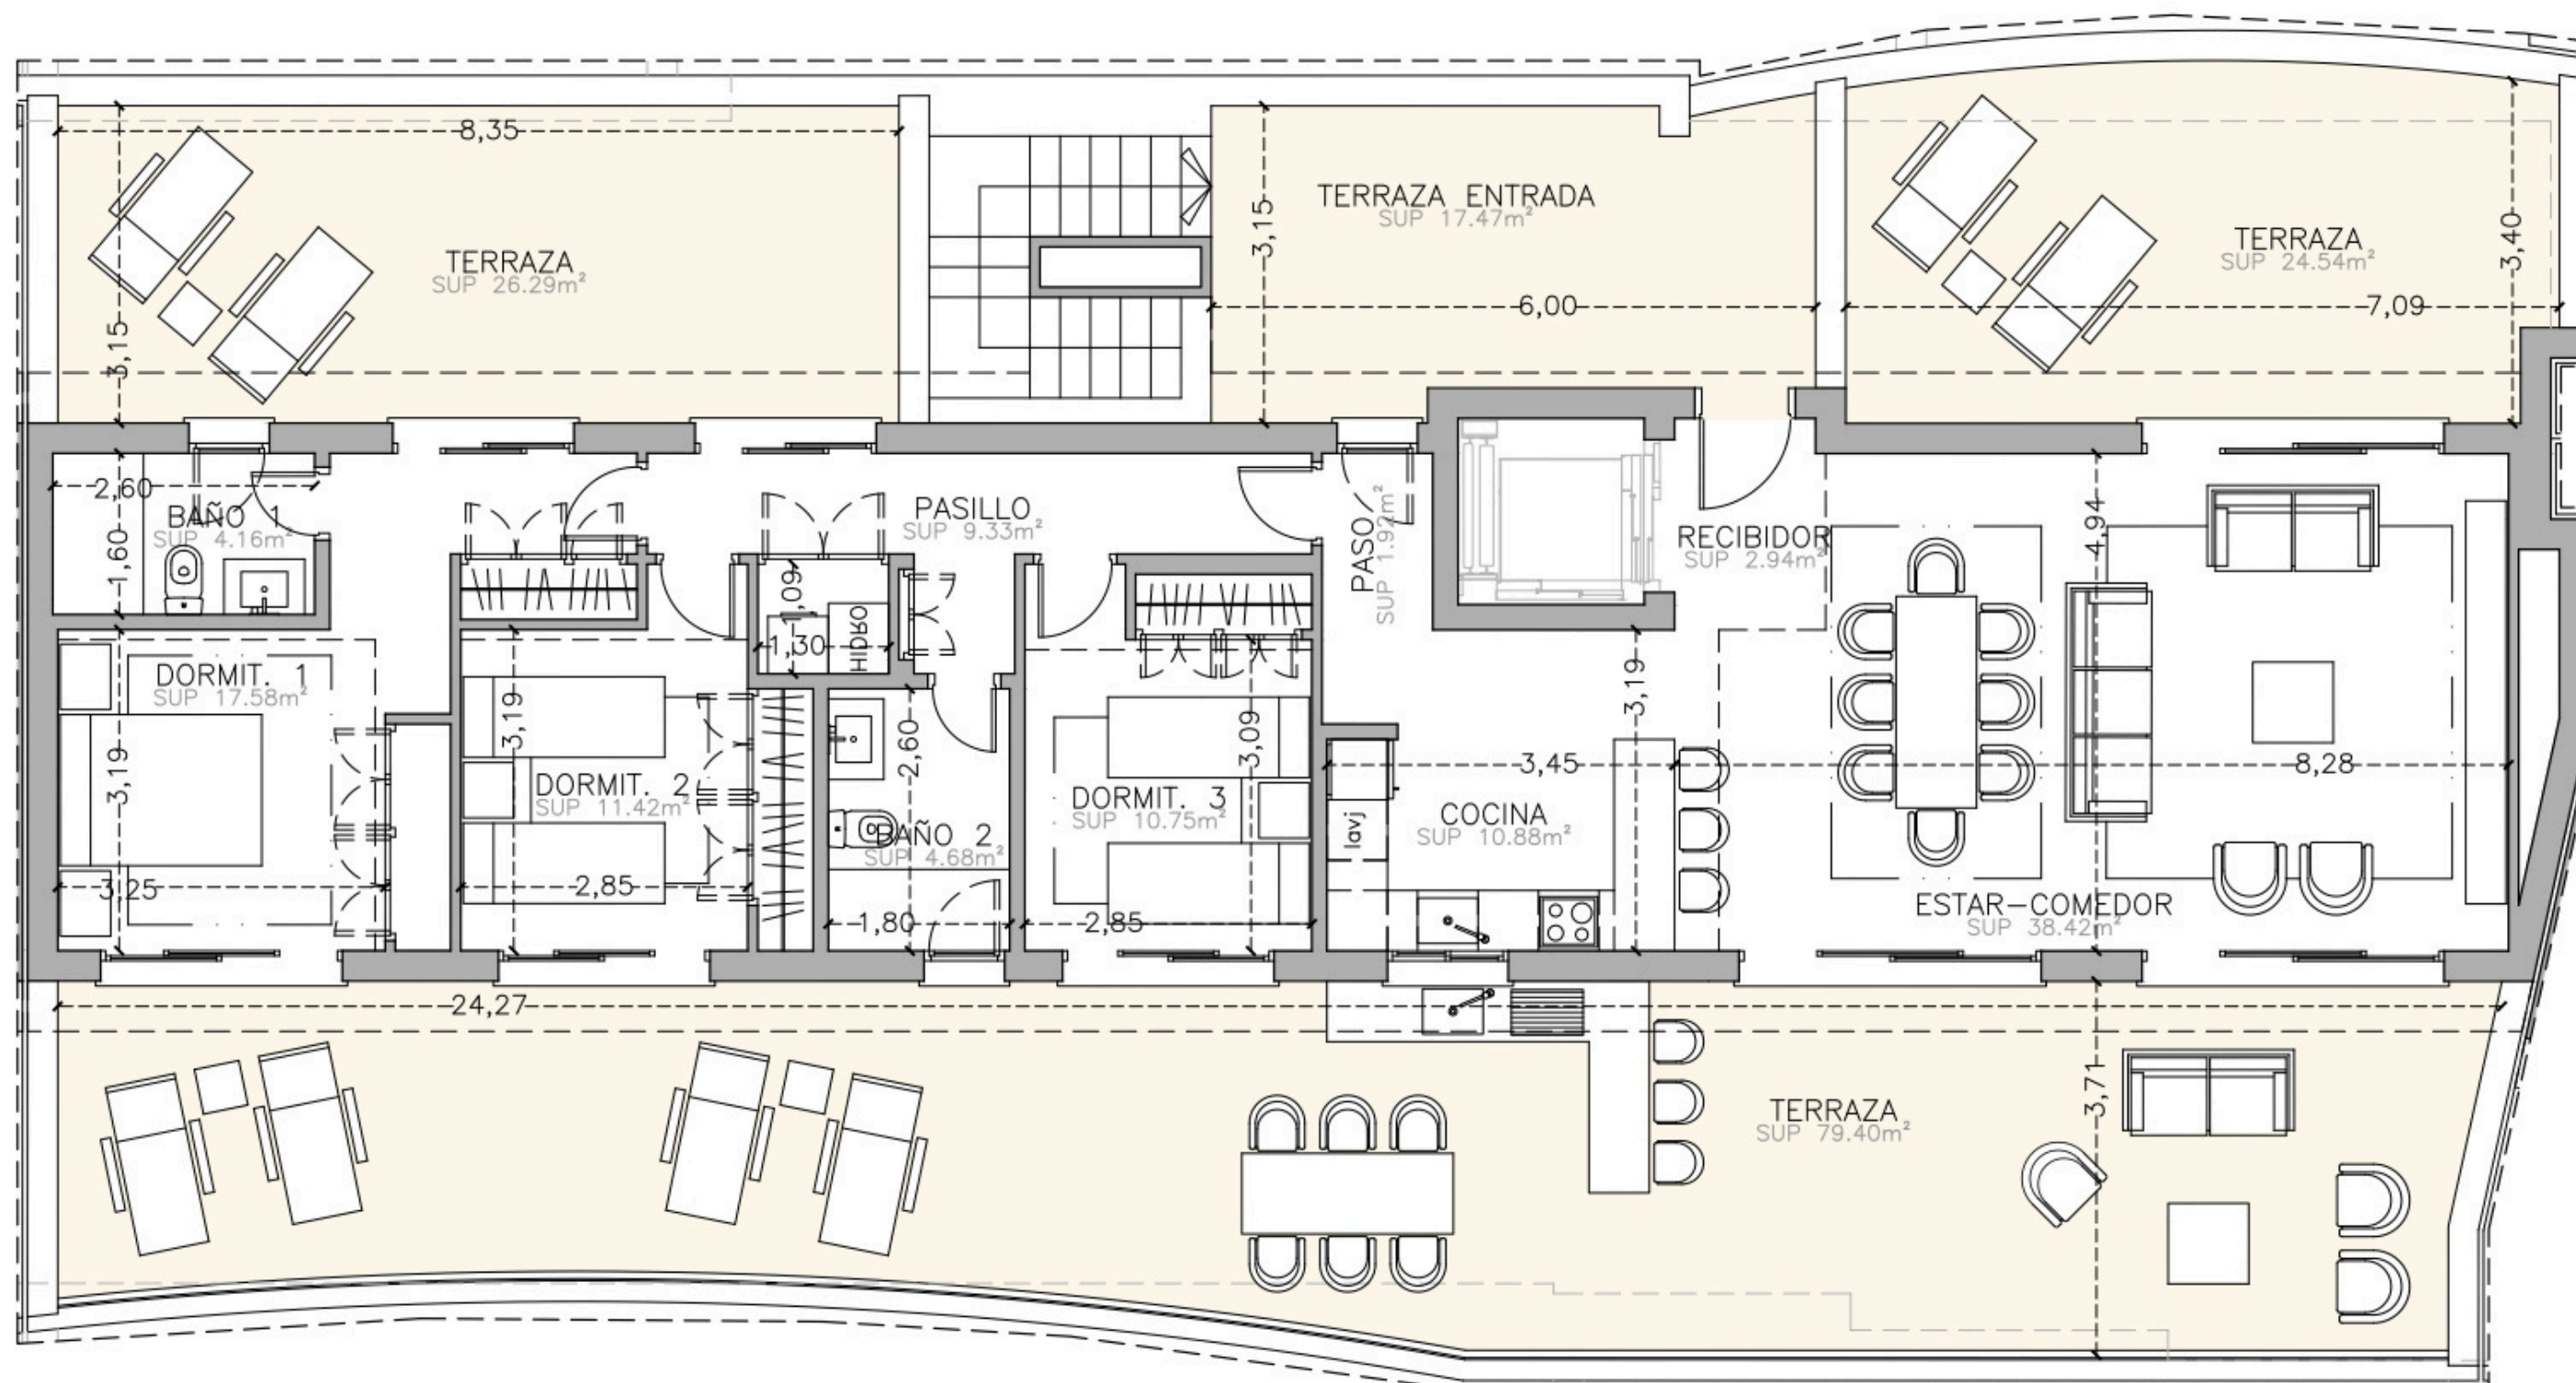


VIVIENDA 341

	SUPERFICIES
	ÚTILES M ²
PLANTA TERCERA	112,08
TERRAZA CUBIERTA	0,00
TERRAZA DESCUBIERTA	130,23
PATIO INGLÉS	0,00
	130,23
TOTAL ÚTILES	242,31
TOTAL SUP. ÚTIL SEGÚN DECRETO BOJA 218/2005	123,28
SUP. CONSTRUIDA (i.p.p.z.c.)	162,04
TOTAL SUP. CONSTRUIDA SEGÚN DECRETO BOJA 218/2005	155,75

EL PRESENTE DOCUMENTO ES DE CARÁCTER INFORMATIVO Y PODRÁ EXPERIMENTAR VARIACIONES POR EXIGENCIAS TÉCNICAS DEL PROYECTO. TODO EL MOBILIARIO, INCLUIDO EL DE LA COCINA, ES MÉRAMENTE INFORMATIVO. LAS SUPERFICIES EXPRESADAS PUEDEN EXPERIMENTAR MODIFICACIONES POR RAZONES DE ÍNDOLE TÉCNICA EN EL DESARROLLO DE LA EJECUCIÓN DE LAS OBRAS. LAS SUPERFICIES INDICADAS A CONTINUACIÓN ESTÁN CALCULADAS CONFORME AL DECRETO 218/2005 DE INFORMACIÓN AL CONSUMIDOR EN LA COMPRAVENTA Y ARRENDAMIENTO DE VIVIENDAS DE ANDALUCÍA.

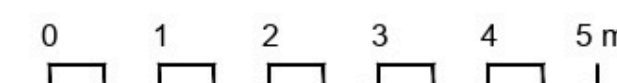
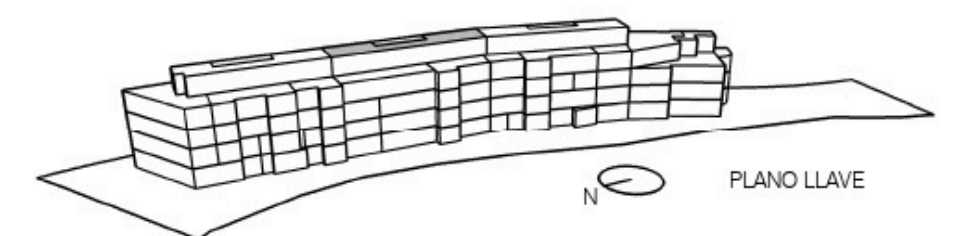


E 1:100



VIVIENDA 332
SUPERFICIES

	ÚTILES M ²
PLANTA TERCERA	124,00
TERRAZA CUBIERTA	0,00
TERRAZA DESCUBIERTA	37,55
PATIO INGLÉS	0,00
	37,55
TOTAL ÚTILES	161,55
TOTAL SUP. ÚTIL SEGÚN DECRETO BOJA 218/2005	136,40
SUP. CONSTRUIDA (i.p.p.z.c.)	165,97
TOTAL SUP. CONSTRUIDA SEGÚN DECRETO BOJA 218/2005	159,53


EL PRESENTE DOCUMENTO ES DE CARÁCTER INFORMATIVO Y PODRÁ EXPERIMENTAR VARIACIONES POR EXIGENCIAS TÉCNICAS DEL PROYECTO.
 TODO EL MOBILIARIO, INCLUIDO EL DE LA COCINA, ES MÉRAMENTE INFORMATIVO.
 LAS SUPERFICIES EXPRESADAS PUEDEN EXPERIMENTAR MODIFICACIONES POR RAZONES DE ÍNDOLE TÉCNICA EN EL DESARROLLO DE LA EJECUCIÓN DE LAS OBRAS.
 LAS SUPERFICIES INDICADAS A CONTINUACIÓN ESTÁN CALCULADAS CONFORME AL DECRETO 218/2005 DE INFORMACIÓN AL CONSUMIDOR EN LA COMPRAVENTA Y ARRENDAMIENTO DE VIVIENDAS DE ANDALUCÍA.

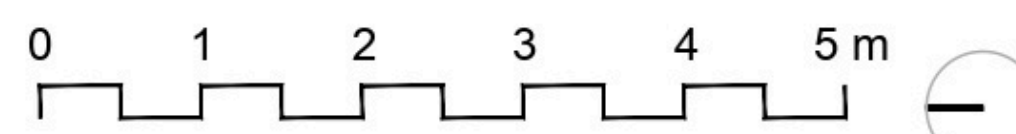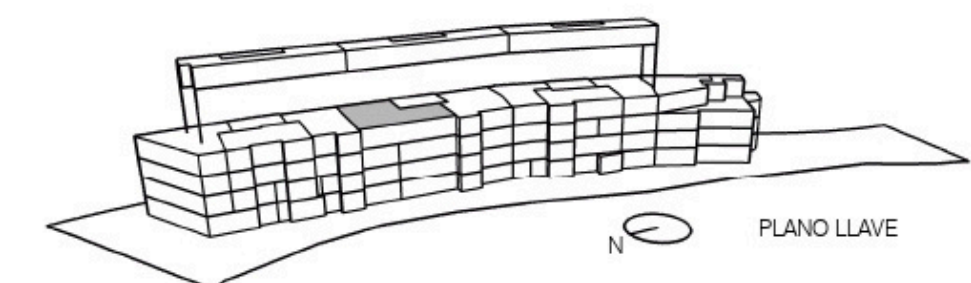


E= 1:75

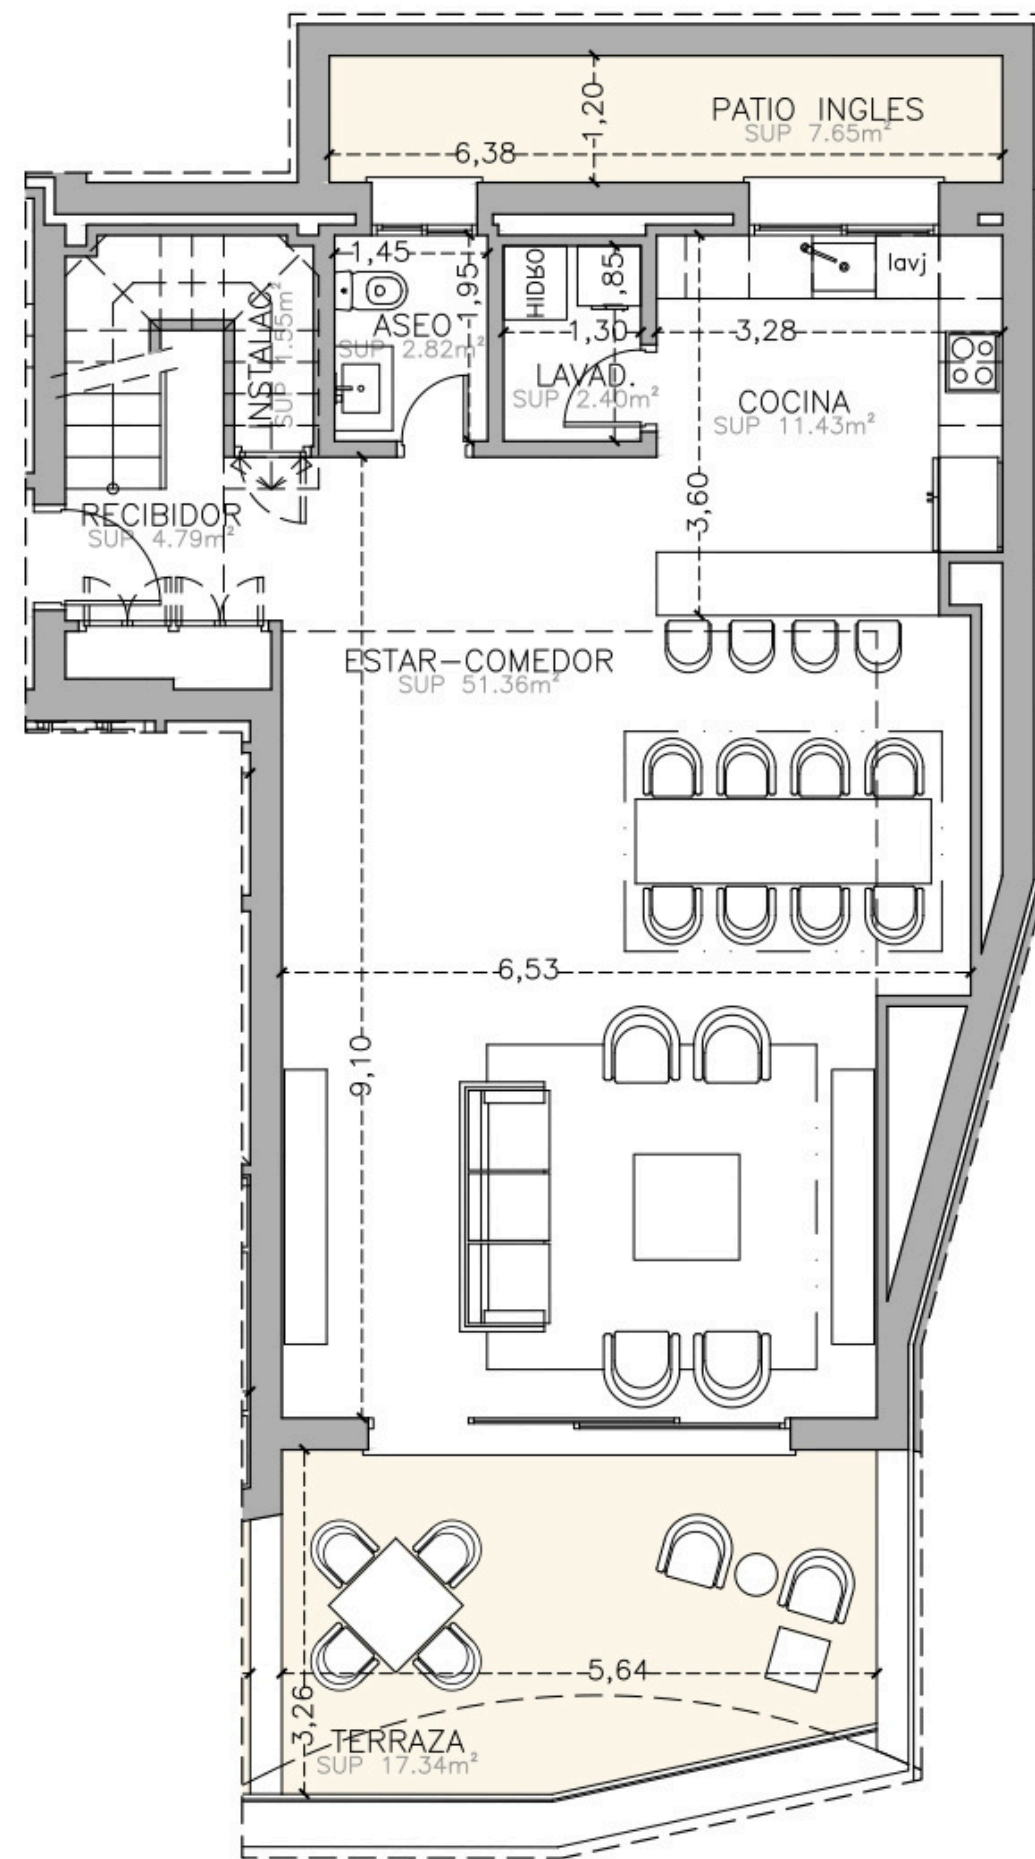

PLANTA 0

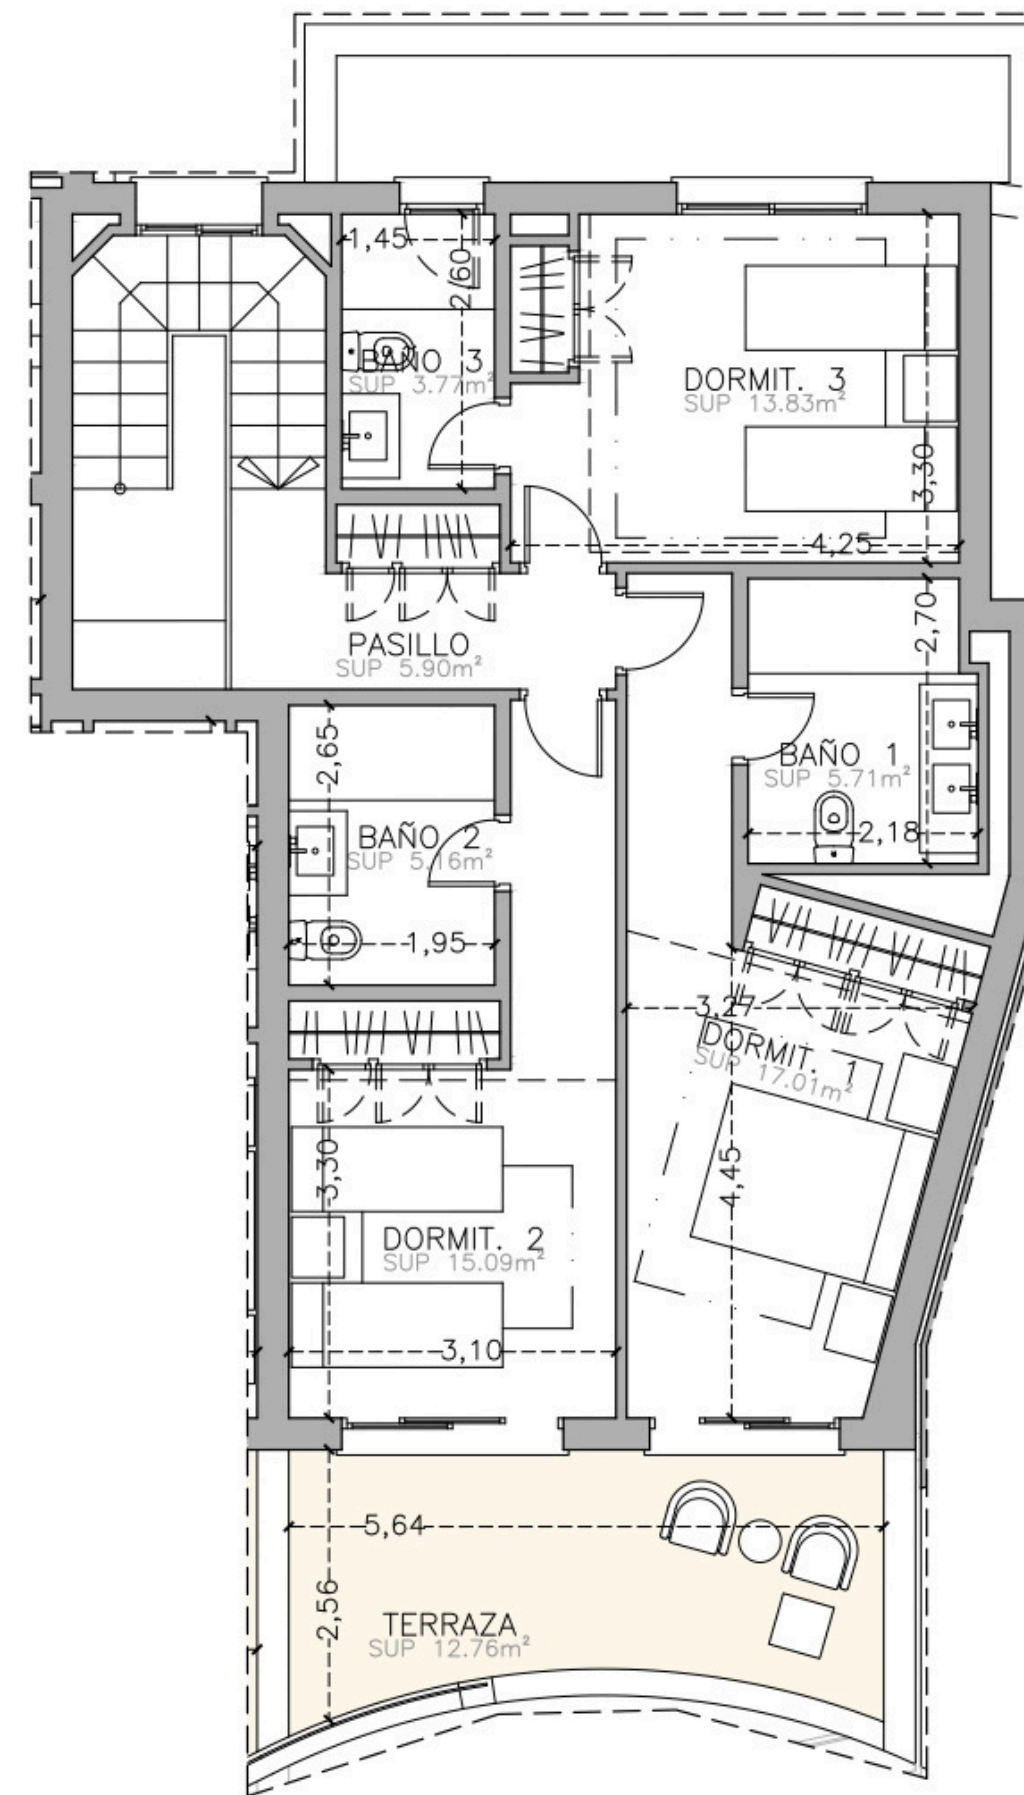


PLANTA PRIMERA

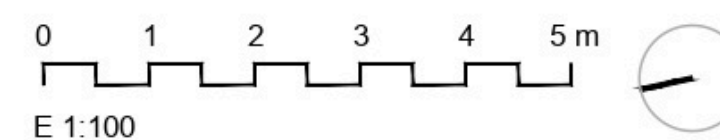


E 1:100


VIVIENDA 201	SUPERFICIES	
	ÚTILES M ²	
PLANTA 0	75,14	
PLANTA PRIMERA	66,47	
	141,61	
TERRAZA CUBIERTA	26,91	
TERRAZA DESCUBIERTA	3,19	
PATIO INGLÉS	7,65	
	37,75	
TOTAL ÚTILES	179,36	
TOTAL SUP. ÚTIL SEGÚN DECRETO BOJA 218/2005	155,77	
SUP. CONSTRUIDA (i.p.p.z.c.)	212,19	
TOTAL SUP. CONSTRUIDA SEGÚN DECRETO BOJA 218/2005	203,97	

EL PRESENTE DOCUMENTO ES DE CARÁCTER INFORMATIVO Y PODRÁ EXPERIMENTAR VARIACIONES POR EXIGENCIAS TÉCNICAS DEL PROYECTO.
TODO EL MOBILIARIO, INCLUIDO EL DE LA COCINA, ES MÉRAMENTE INFORMATIVO.
LAS SUPERFICIES EXPRESADAS PUEDEN EXPERIMENTAR MODIFICACIONES POR RAZONES DE ÍNDOLE TÉCNICA EN EL DESARROLLO DE LA EJECUCIÓN DE LAS OBRAS.
LAS SUPERFICIES INDICADAS A CONTINUACIÓN ESTÁN CALCULADAS CONFORME AL DECRETO 218/2005 DE INFORMACIÓN AL CONSUMIDOR EN LA COMPRAVENTA Y ARRENDAMIENTO DE VIVIENDAS DE ANDALUCÍA.

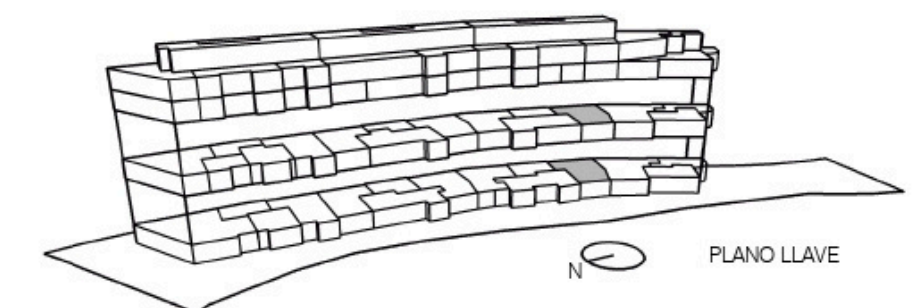

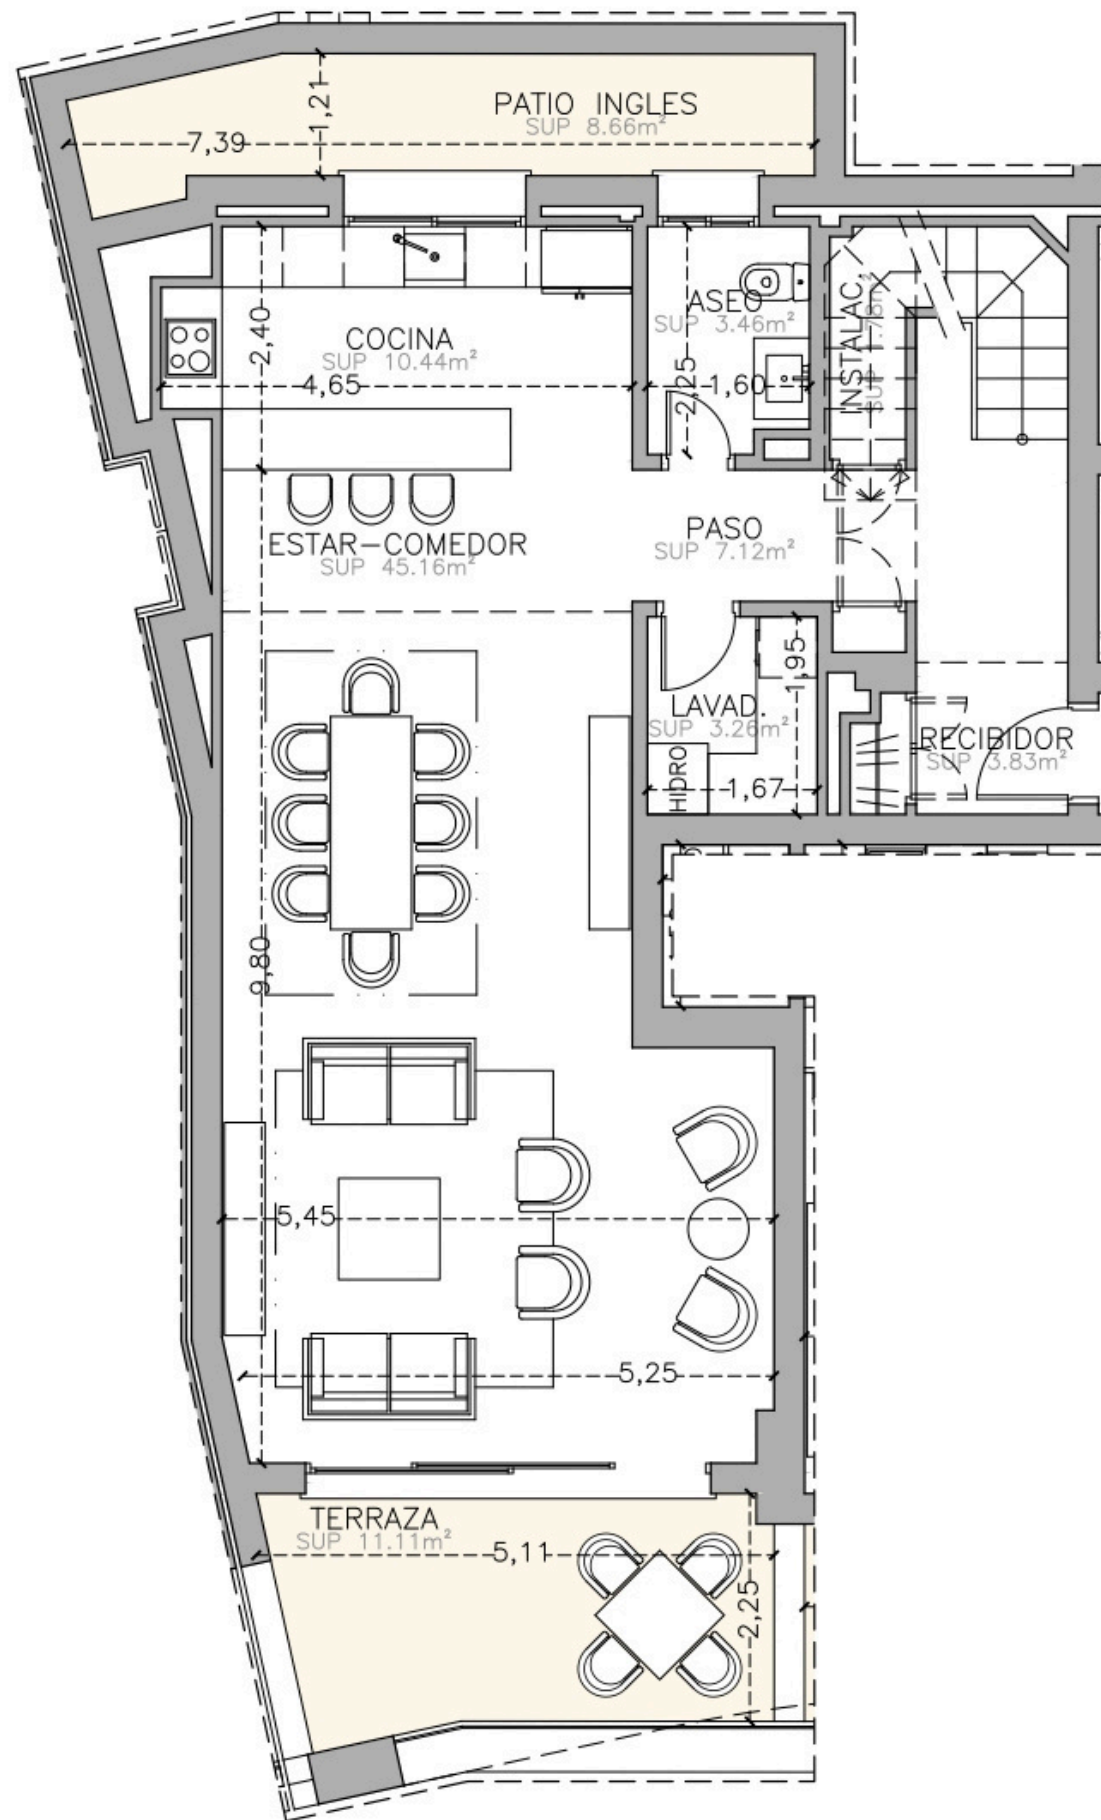

PLANTA 0

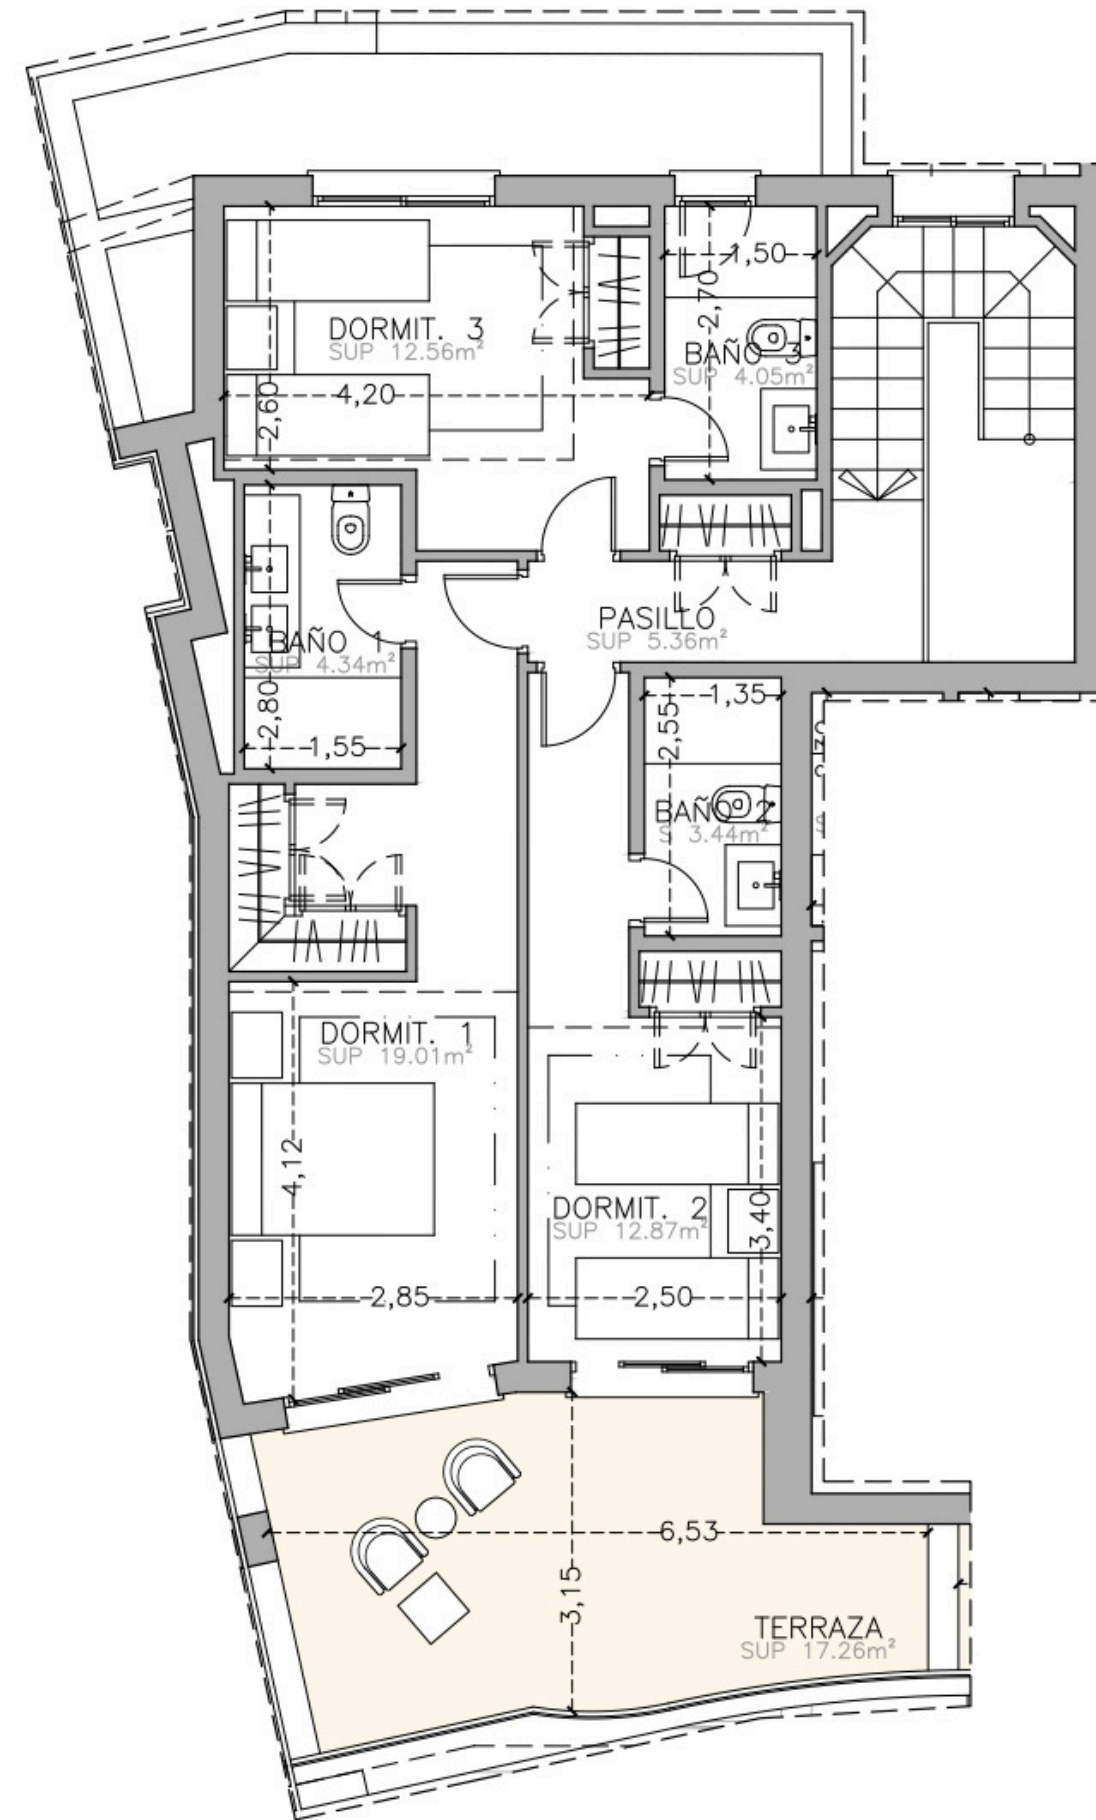

PLANTA PRIMERA

VIVIENDA 203

	SUPERFICIES	
	ÚTILES M²	
PLANTA 0	77,05	
PLANTA PRIMERA	61,63	
	138,68	
TERRAZA CUBIERTA	28,37	
TERRAZA DESCUBIERTA	0,00	
PATIO INGLÉS	8,66	
	37,03	
TOTAL ÚTILES	175,71	
TOTAL SUP. ÚTIL SEGÚN DECRETO BOJA 218/2005	152,54	
SUP. CONSTRUIDA (i.p.p.z.c.)	209,06	
TOTAL SUP. CONSTRUIDA SEGÚN DECRETO BOJA 218/2005	200,95	

EL PRESENTE DOCUMENTO ES DE CARÁCTER INFORMATIVO Y PODRÁ EXPERIMENTAR VARIACIONES POR EXIGENCIAS TÉCNICAS DEL PROYECTO.
 TODO EL MOBILIARIO, INCLUIDO EL DE LA COCINA, ES MERAMENTE INFORMATIVO.
 LAS SUPERFICIES EXPRESADAS PUEDEN EXPERIMENTAR MODIFICACIONES POR RAZONES DE ÍNDOLE TÉCNICA EN EL DESARROLLO DE LA EJECUCIÓN DE LAS OBRAS.
 LAS SUPERFICIES INDICADAS A CONTINUACIÓN ESTÁN CALCULADAS CONFORME AL DECRETO 218/2005 DE INFORMACIÓN AL CONSUMIDOR EN LA COMPRAVENTA Y ARRENDAMIENTO DE VIVIENDAS DE ANDALUCÍA.

